


OBIEKT: Obręb Gryfino 3 Gmina: Gryfino Powiat: gryfiński Województwo: zachodniopomorskie		ZAKŁAD USŁUG GEODEZYJNYCH "GEO-GRYF" S.C.	
SKALA: 1:500		74-100 GRYFINO, ul. 1-go Maja 10 tel. (091) 416-30-78 (jednostka wykonawstwa geodezyjnego)	
Wykonano metodą: wektoryzacja map			
Kierownik roboty: Jan Filipiuk upr.4447 10.01.2003r. <small>Nazwisko i imię Data Podpis</small>		Wykonano w ramach roboty geodezyjnej: KERG 1217/2002 Zgłoszonej w PODGiK w Gryfinie	
Wtórnik niniejszy sporządzono przy wykorzystaniu: 1.mapy zasadniczej w skali 1:500 nr arkuszy: 15-40-21-a-3 2.danych branżowych części uzbrojenia podziemnego 3.pomiaru dodatkowych elementów (rzędne wejść, drzewostan,... 4.opracowanych geodezyjnie elementów planu zagospodarowania przestrz. (linie regulacyjne, osie ulic,...			
Na niniejszym wtórniku wykazano następujące projekty obiektów budowlanych, w tym uzbrojenia podziemnego 1. <u>brak</u> — — — — — — — — — — — — 2. — — — — — — — — — — — — 3. — — — — — — — — — — — —			
Informacje dodatkowe: — 1. — Zakres pomiaru 2. Mapa sporządzona zgodnie z obowiązującymi przepisami. 3. Redakcja znaków zgodna z instrukcją techniczną "K-1 Podstawowa mapa Kraju" 4. Mapa nadaje się do celów projektowych 5. Stopień kartometryczności wtórnika jest zgodny z przepisami instrukcji technicznej K-1 6. Wszystkie trwale obiekty budowlane podlegają wytyczeniu przez jednostkę wykonawstwa geodezyjnego 7. Nie wyklucza się istnienia w terenie również uzbrojenia o którym brak było informacji branżowych i nie zostały odnalezione w czasie inwentaryzacji geodezyjnej.			
Uzbrojenie podziemne opracowano na podstawie: 1.danych branżowych - z literą B 2.pośredniego ustalenia przebiegu aparaturą elektromagnetyczną z literą A 3.bezpośrednich pomiarów powykonawczych - bez litery W związku z tym w części 1 i 2 nie gwarantuje się kompletności, a dokładność położenia uzbrojenia jest niższa od dokładności kartometrycznej mapy		Wpisano do rejestru wtórników: (miejsce na pieczętkę)	
Aktualność wtórnika na dzień: 10.01.2003r.			
Kierownik jednostki wykonawstwa geodezyjnego Filipiuk Jan nazwisko i imię podpis			

- Wywiady branżowe:
1. Telekomunikacja Polska S.A.
Nadzór Telekomunikacyjny w Gry
 2. Telekomunikacja Polska S.A.
Pion Sieci
Ośrodek Sieci Dalekosiężnej w S
 3. Energetyka Szczecińska S.A.
 4. Przedsiębiorstwo Usług Komur
Zakład Wodociągów w Gryfinie
 5. Rozdzielnia Gazu w Gryfinie
 6. Przedsiębiorstwo Energetyki Ci
w Gryfinie

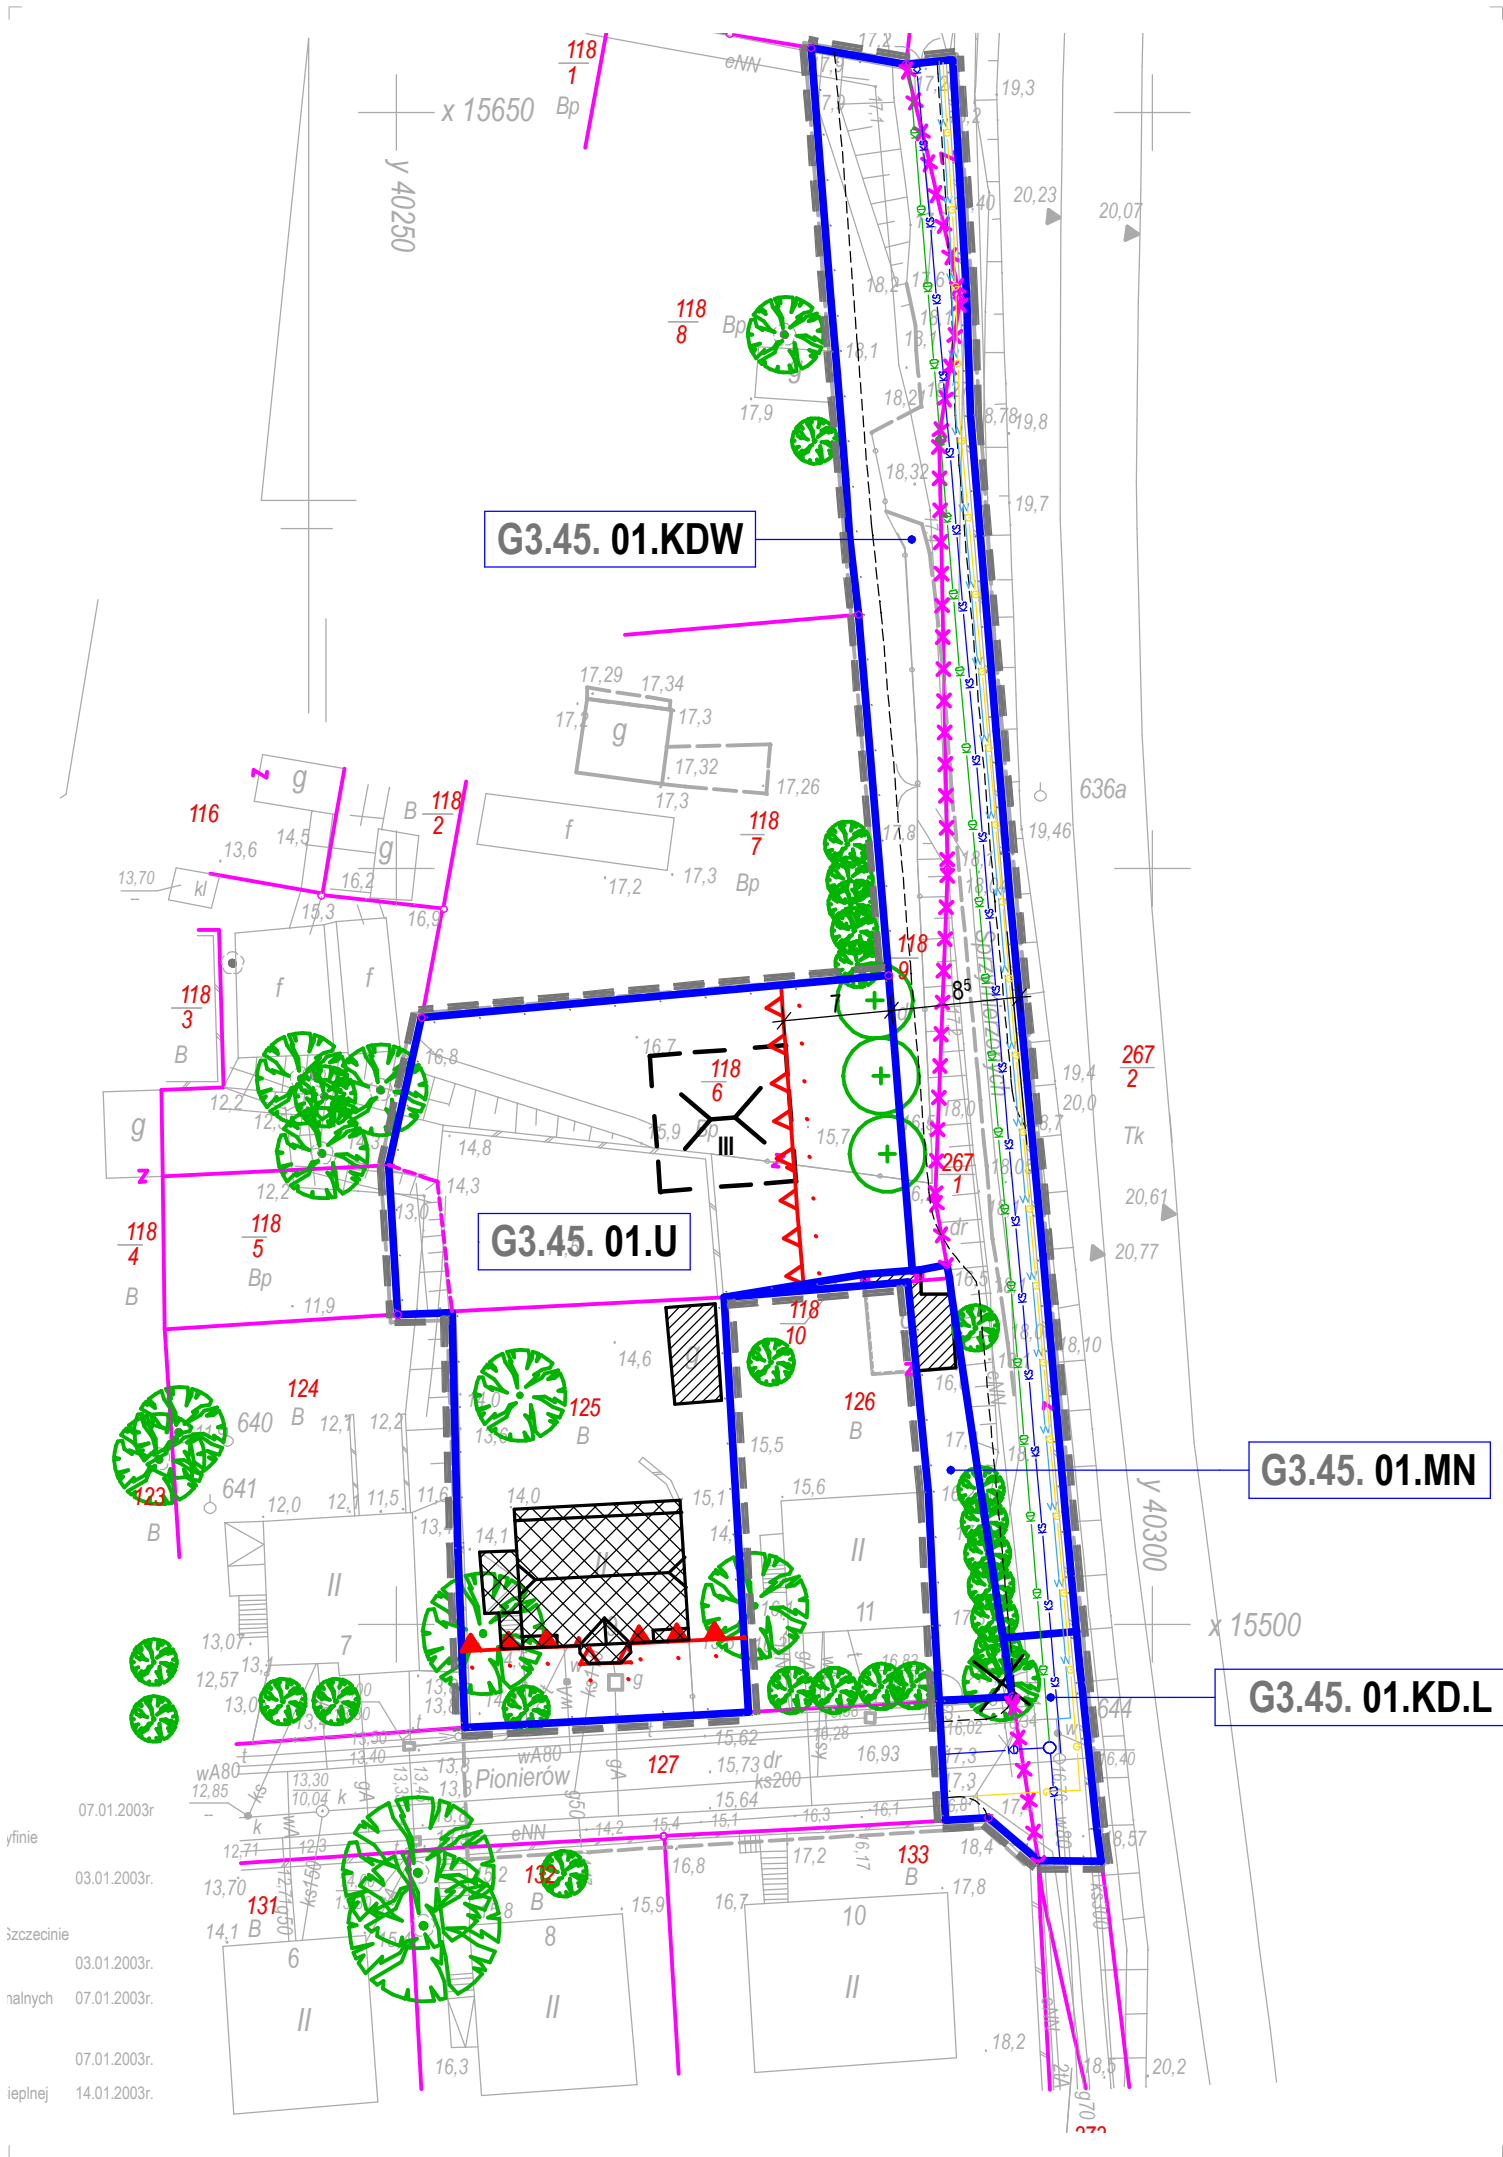



0


20m

skala 1 : 500

LEGENDA :

OZNACZENIA USTALEŃ PLANU

GRANICE I LINIE ROZGRANICZAJĄCE

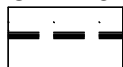


granica terenu objętego planem



linie rozgraniczające tereny o
różnej funkcji

ZASADY PARCELACJI

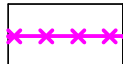

istniejące granice działek do
likwidacji



proponowane granice działek

FUNKCJA TERENÓW

MN

tereny zabudowy mieszkaniowej
jednorodzinnej

U

tereny usług publicznych z
dopuszczeniem zabudowy
mieszkaniowej jednorodzinnej

KD.L

droga publiczna-lokalna

KDW

droga wewnętrzna

PRZEZNACZENIE ZABUDOWY ISTNIEJĄCEJ



zabudowa istniejąca do
zachowania




zabudowa istniejąca do czasowego
zachowania

LINIE ZABUDOWY



obowiązująca linia zabudowy

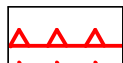

nieprzekraczalna linia zabudowy

WYSOKOŚĆ ZABUDOWY


III

obowiązująca ilość kondygnacji
łącznie z poddaszem użytkowym

KSZTAŁT DACHU I KIERUNEK KALENICY




dachy wielospadowe -
projektowane

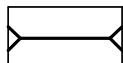

dachy istniejące do zachowania

OZNACZENIA INFORMACYJNE

ZABUDOWA PROJEKTOWANA

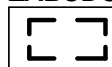

proponowane usytuowanie
budynków

ZIELEŃ



drzewa istniejące, proponowane
do zachowania




drzewa istniejące, proponowane
do likwidacji




proponowane usytuowanie drzew

KOMUNIKACJA

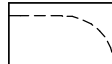


proponowane zagospodarowanie
ulic

PROPONOWANY PRZEBIEG PROJEKTOWANYCH SIECI

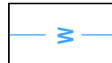

sieć wodociągowa

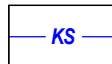

sieć kanalizacji sanitarnej



sieć kanalizacji deszczowej



sieć gazowa